




1 MEIO-FIO ASFALTO – CANTEIRO
ESCALA 1/10

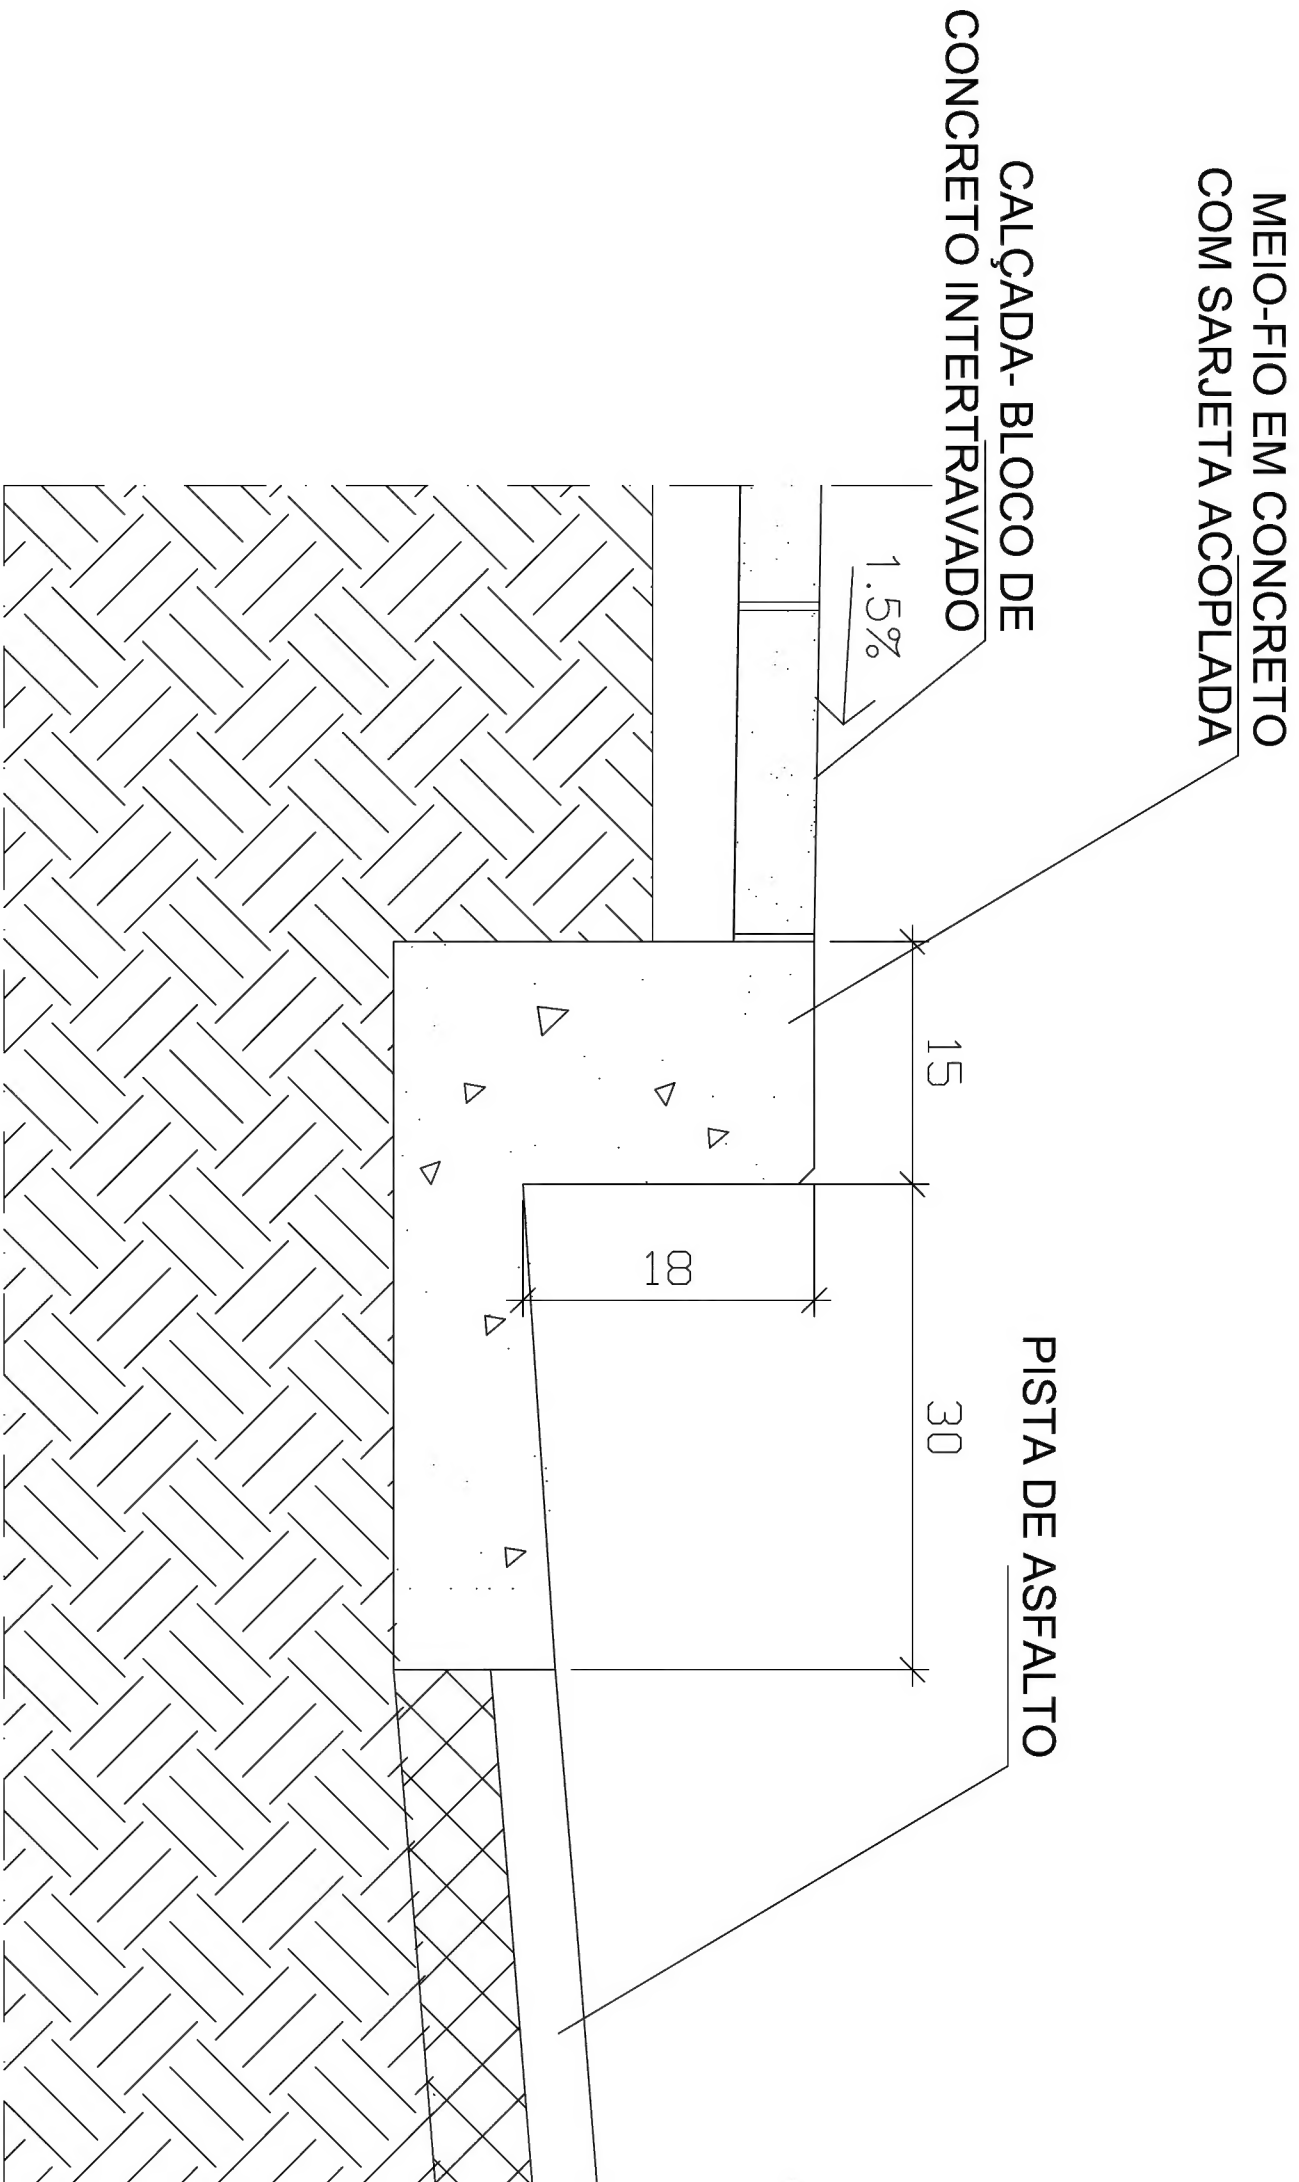

2 MEIO-FIO ASFALTO – INTERTRAVADO
ESCALA 1/10

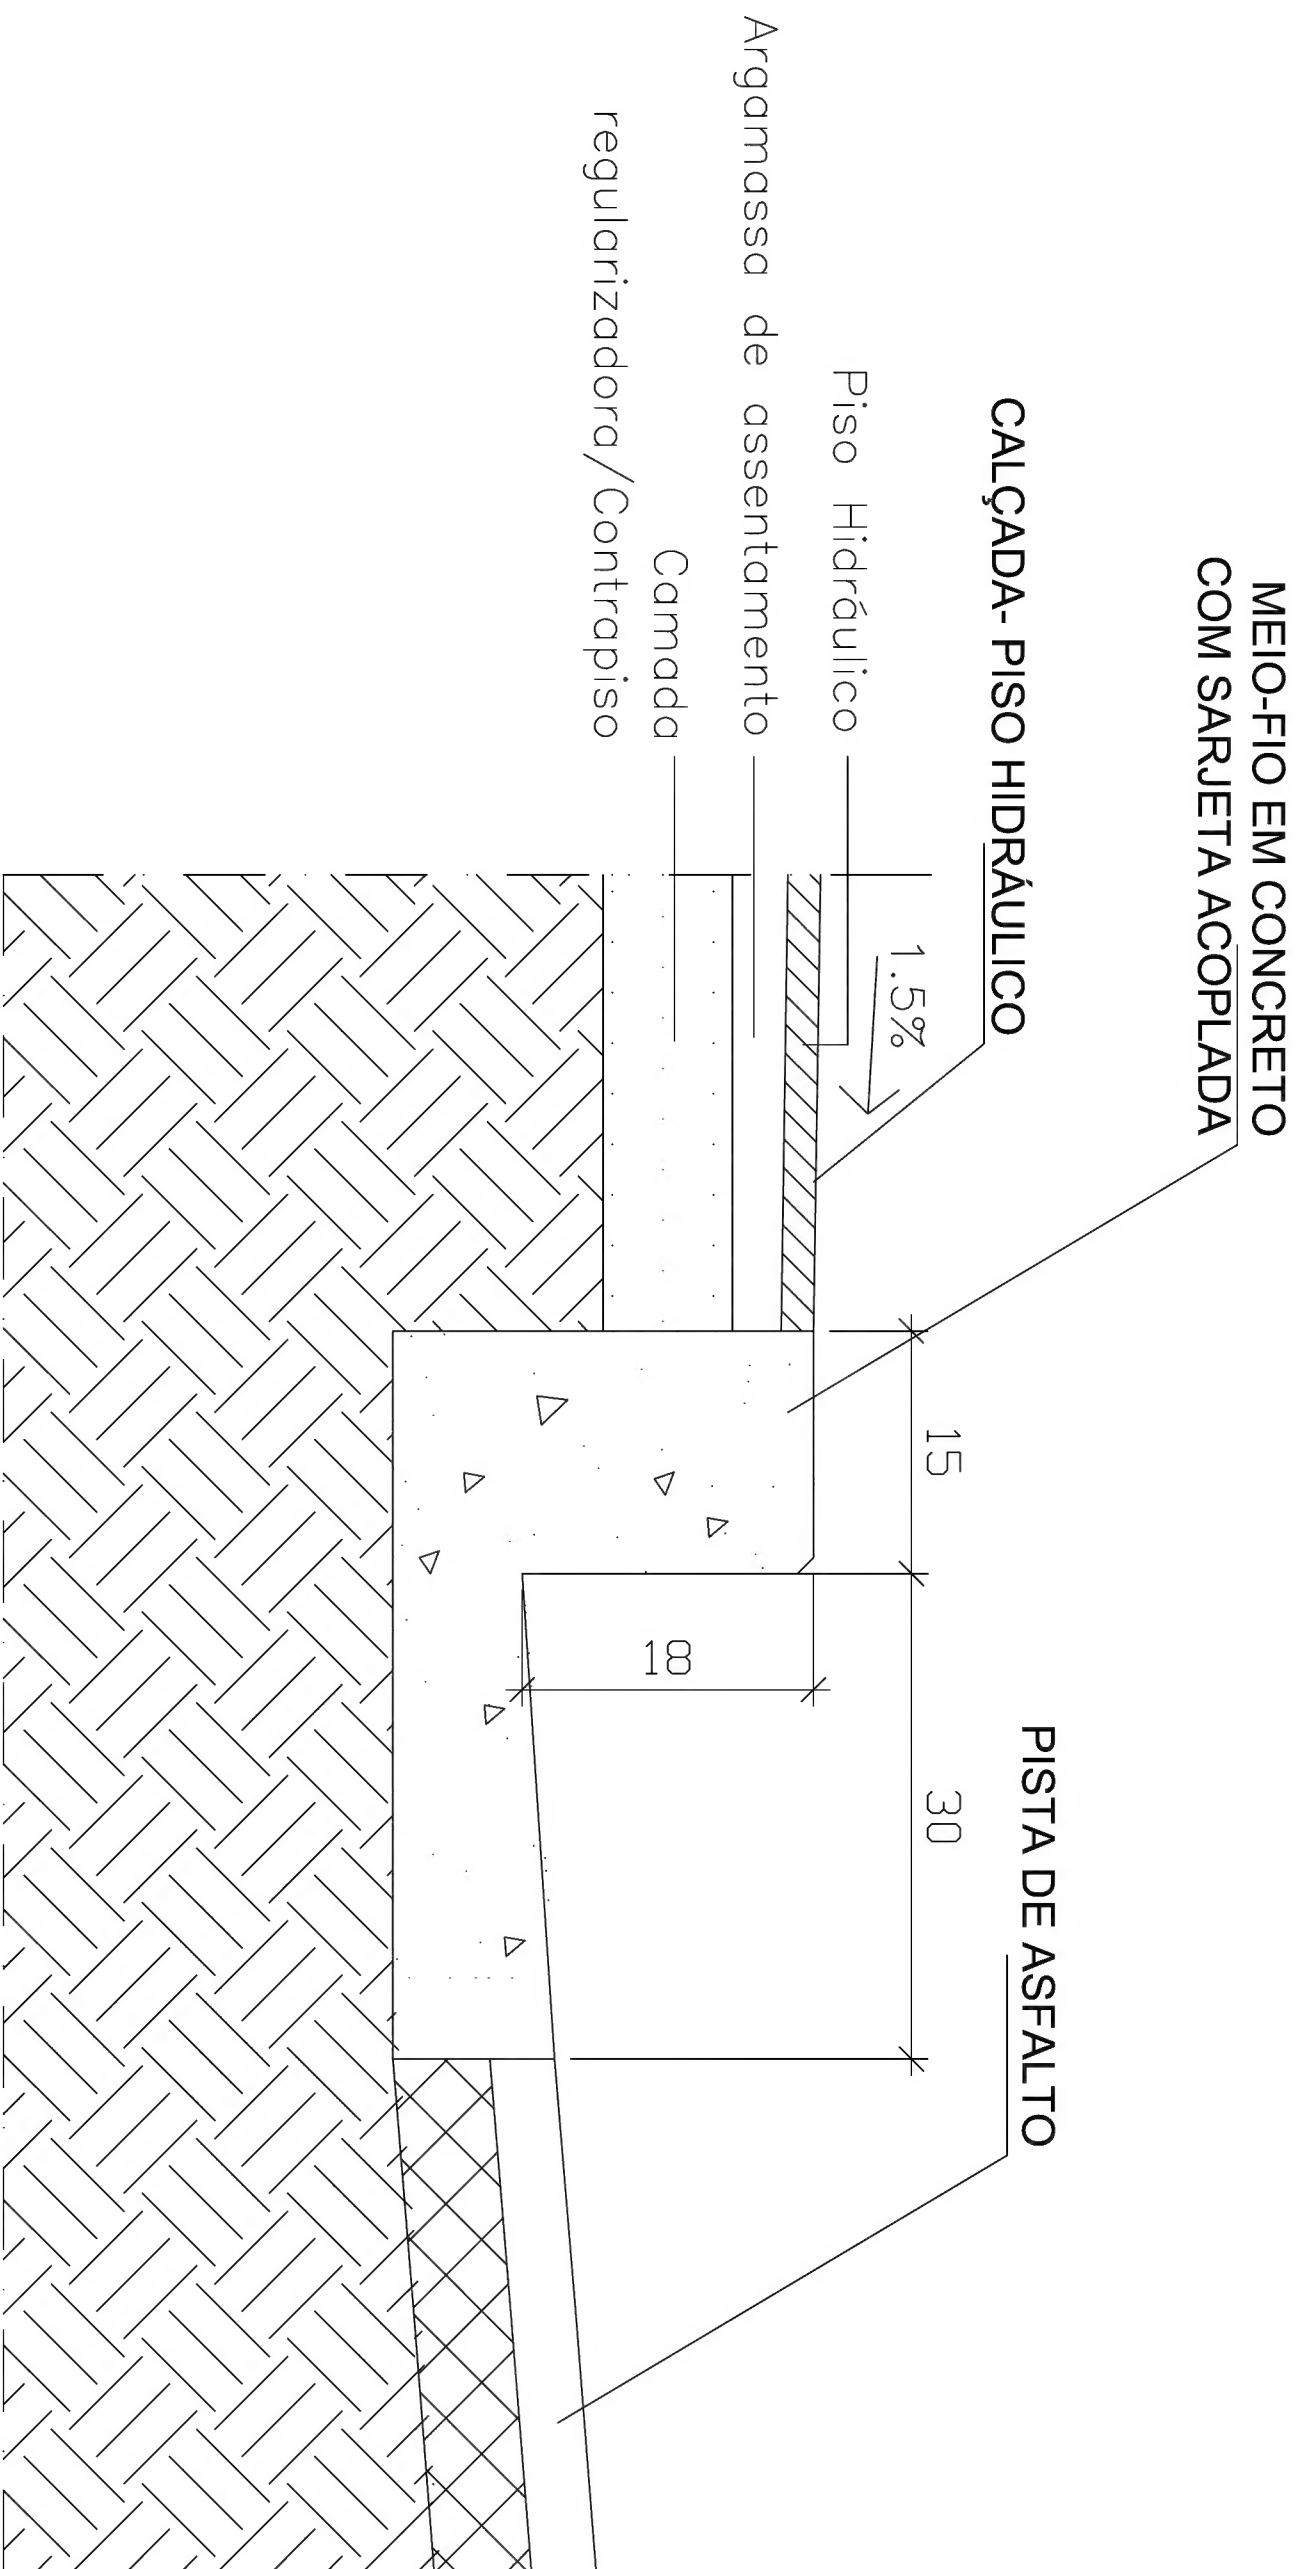

3 MEIO-FIO ASFALTO – PISO HIDRÁULICO
ESCALA 1/10

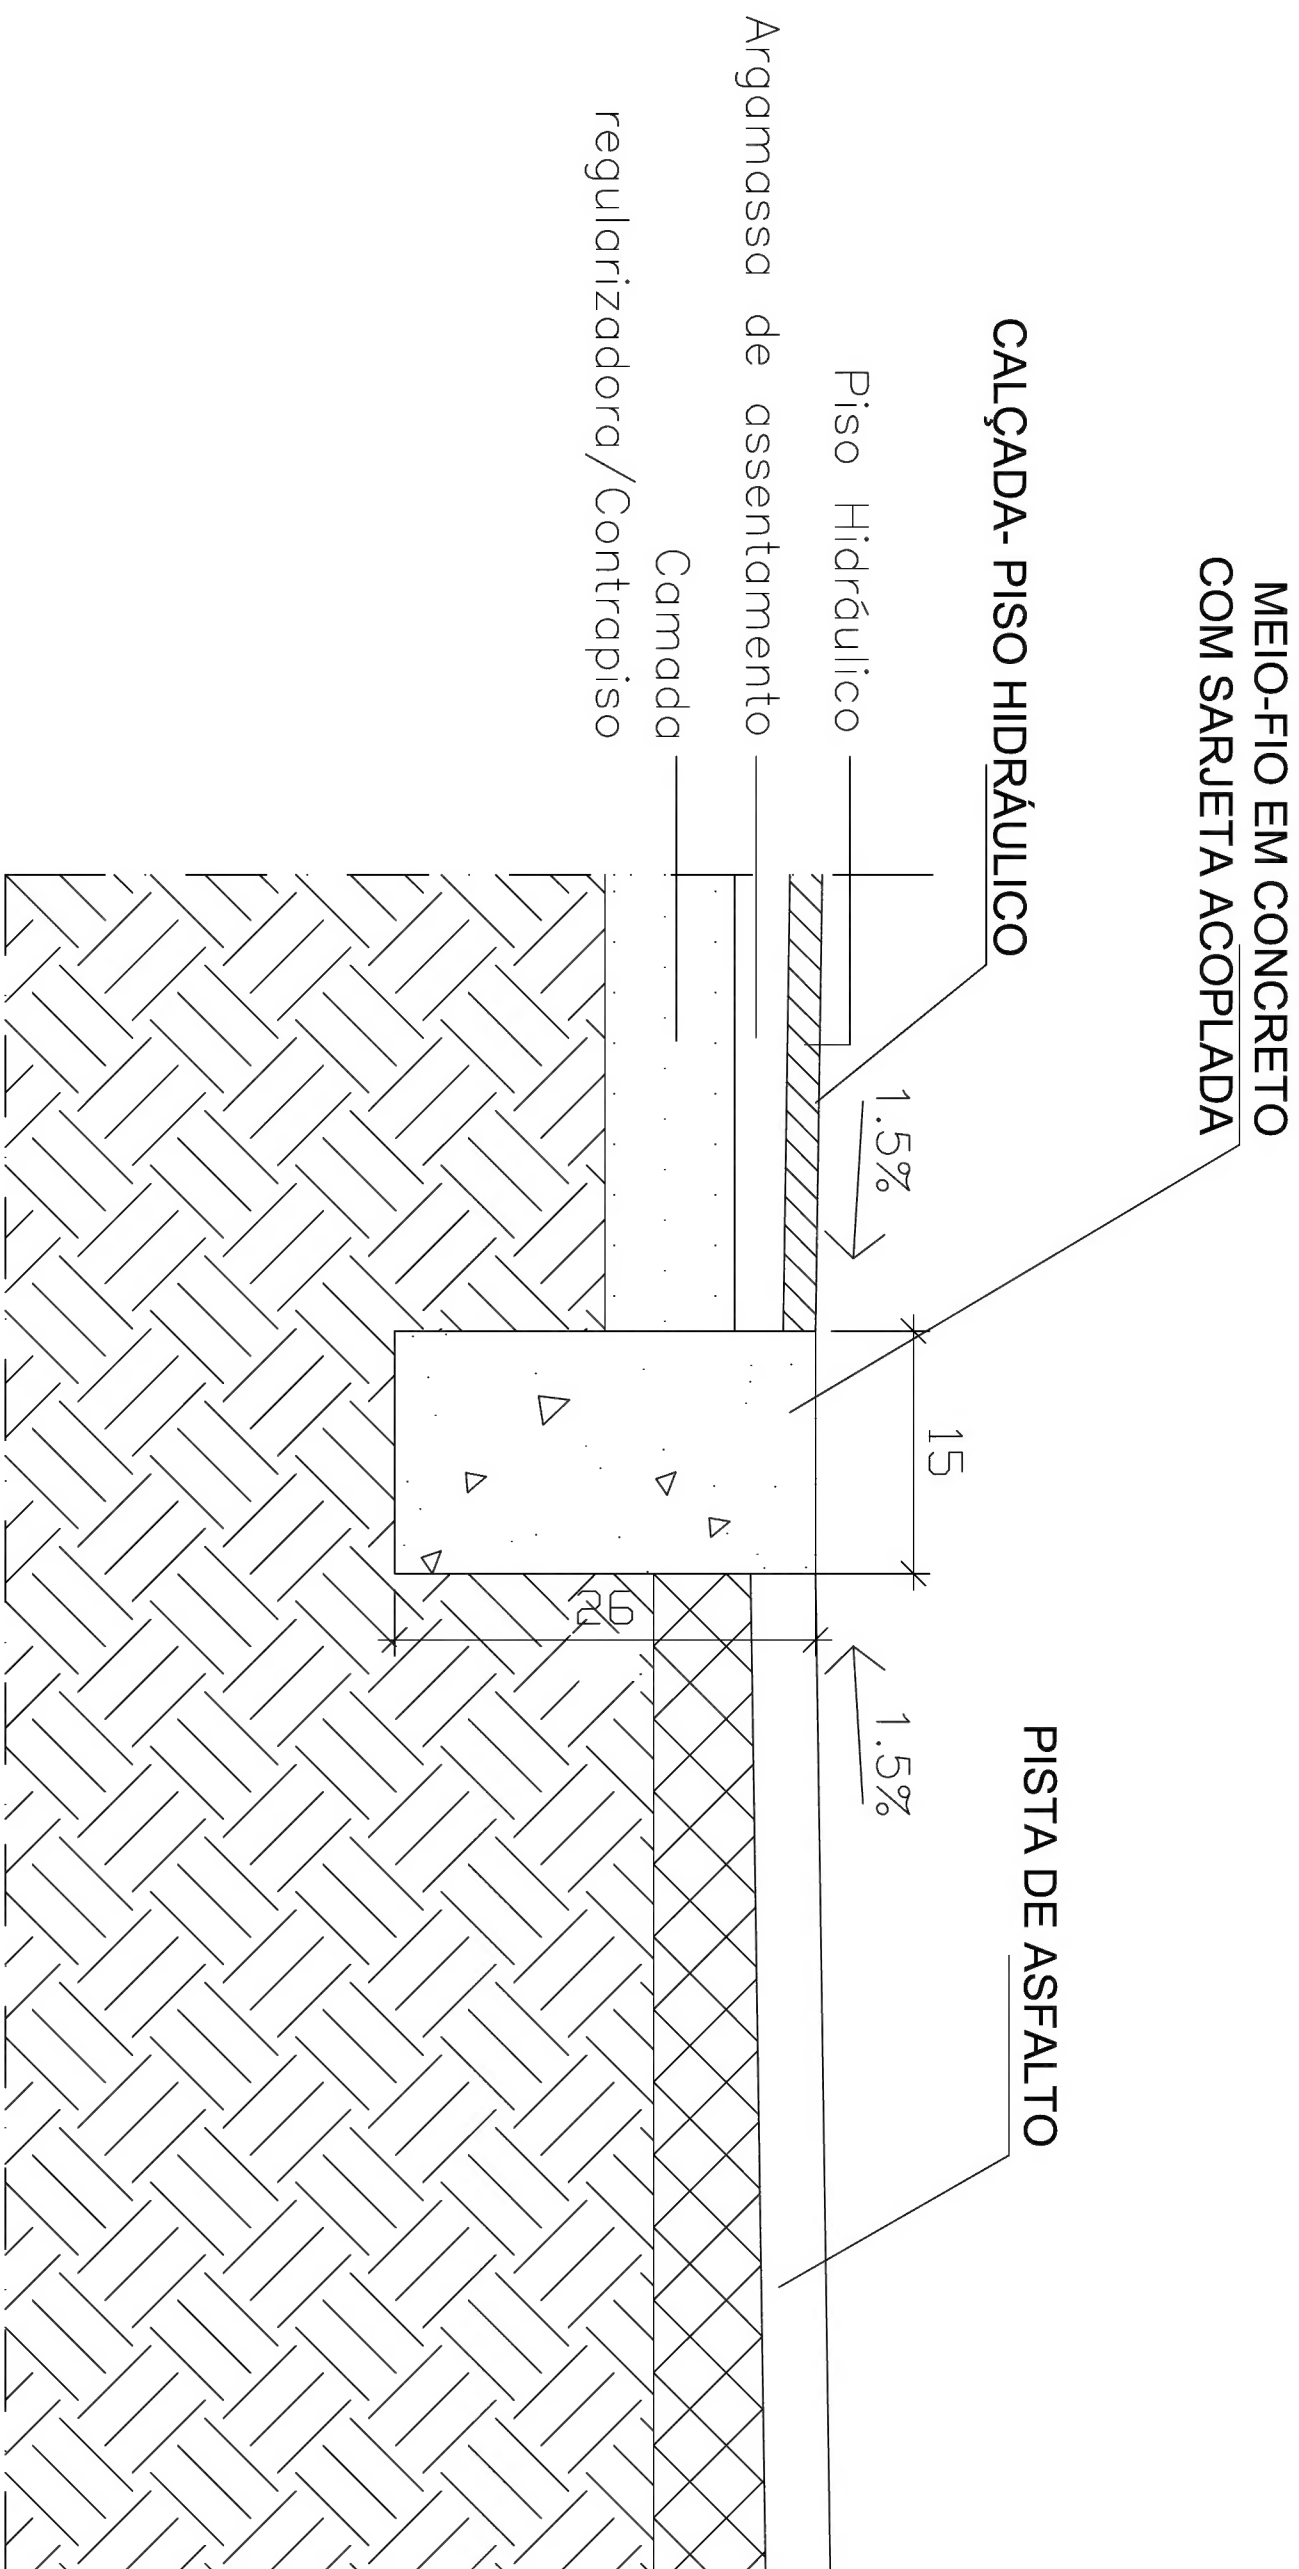

NOTAS

3 MEIO-FIO SEM SARJETA ASFALTO – PISO HIDRÁULICO
ESCALA 1/10

1- MEDIDAS EM METRO;

01	11/05/2011		LETÍCIA
00	02/05/2011	EMIÇÃO INICIAL	LETÍCIA
REV.	DATA	MODIFICAÇÕES	DESENHO

CARVALHO HOSKEN

PROJETO: VILA OLÍMPICA

DESENHO:

DETALHE MEIO-FIO

ARQ.RESP. BERNADETTE BUREGGIO	DESENHO LETÍCIA	VISTO	DATA 02/05/2011	ESCALA 1/25	Nº
----------------------------------	--------------------	-------	--------------------	----------------	----

DET

101